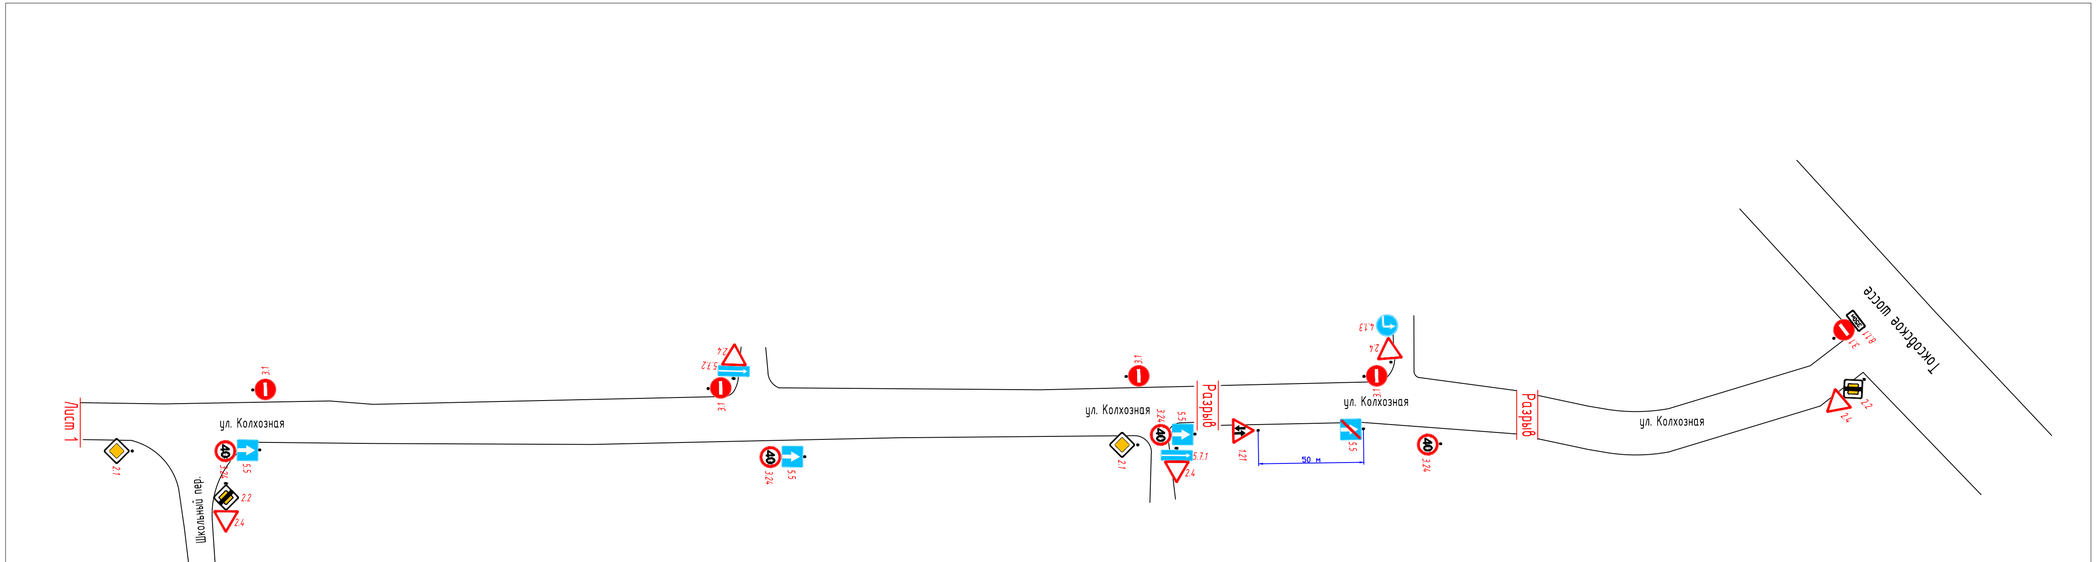

Согласовано: _____

_____

_____

Утверждено: _____

_____

_____

Условные обозначения:

5.19.1 сущ. - Знак существующей дислокации

1.23 / 8.2.1 - Проектируемый дорожный знак

- Стойка металлическая оцинкованная

-Искусственная дорожная неровность (ИДН)

						027-01-ОДД	
						Ленинградская область, Всеволожский район, д. Вартемяги.	
Изм.	Кол.уч	Лист	N док.	Подп.	Дата		
ГИП		Радченко			07.15	Проект организации дорожного движения	Стадия: Р; Лист: 2; Листов: 4
Проверил		Анисимова			07.15		
Разработал		Казаков			07.15		
						Схема ОДД на период эксплуатации. М 1:500	ООО "ЗЕБРА"
Н. контр.		Радченко			07.15		