


Приложение №3
к постановлению администрации
от 31.12.2019 года №759

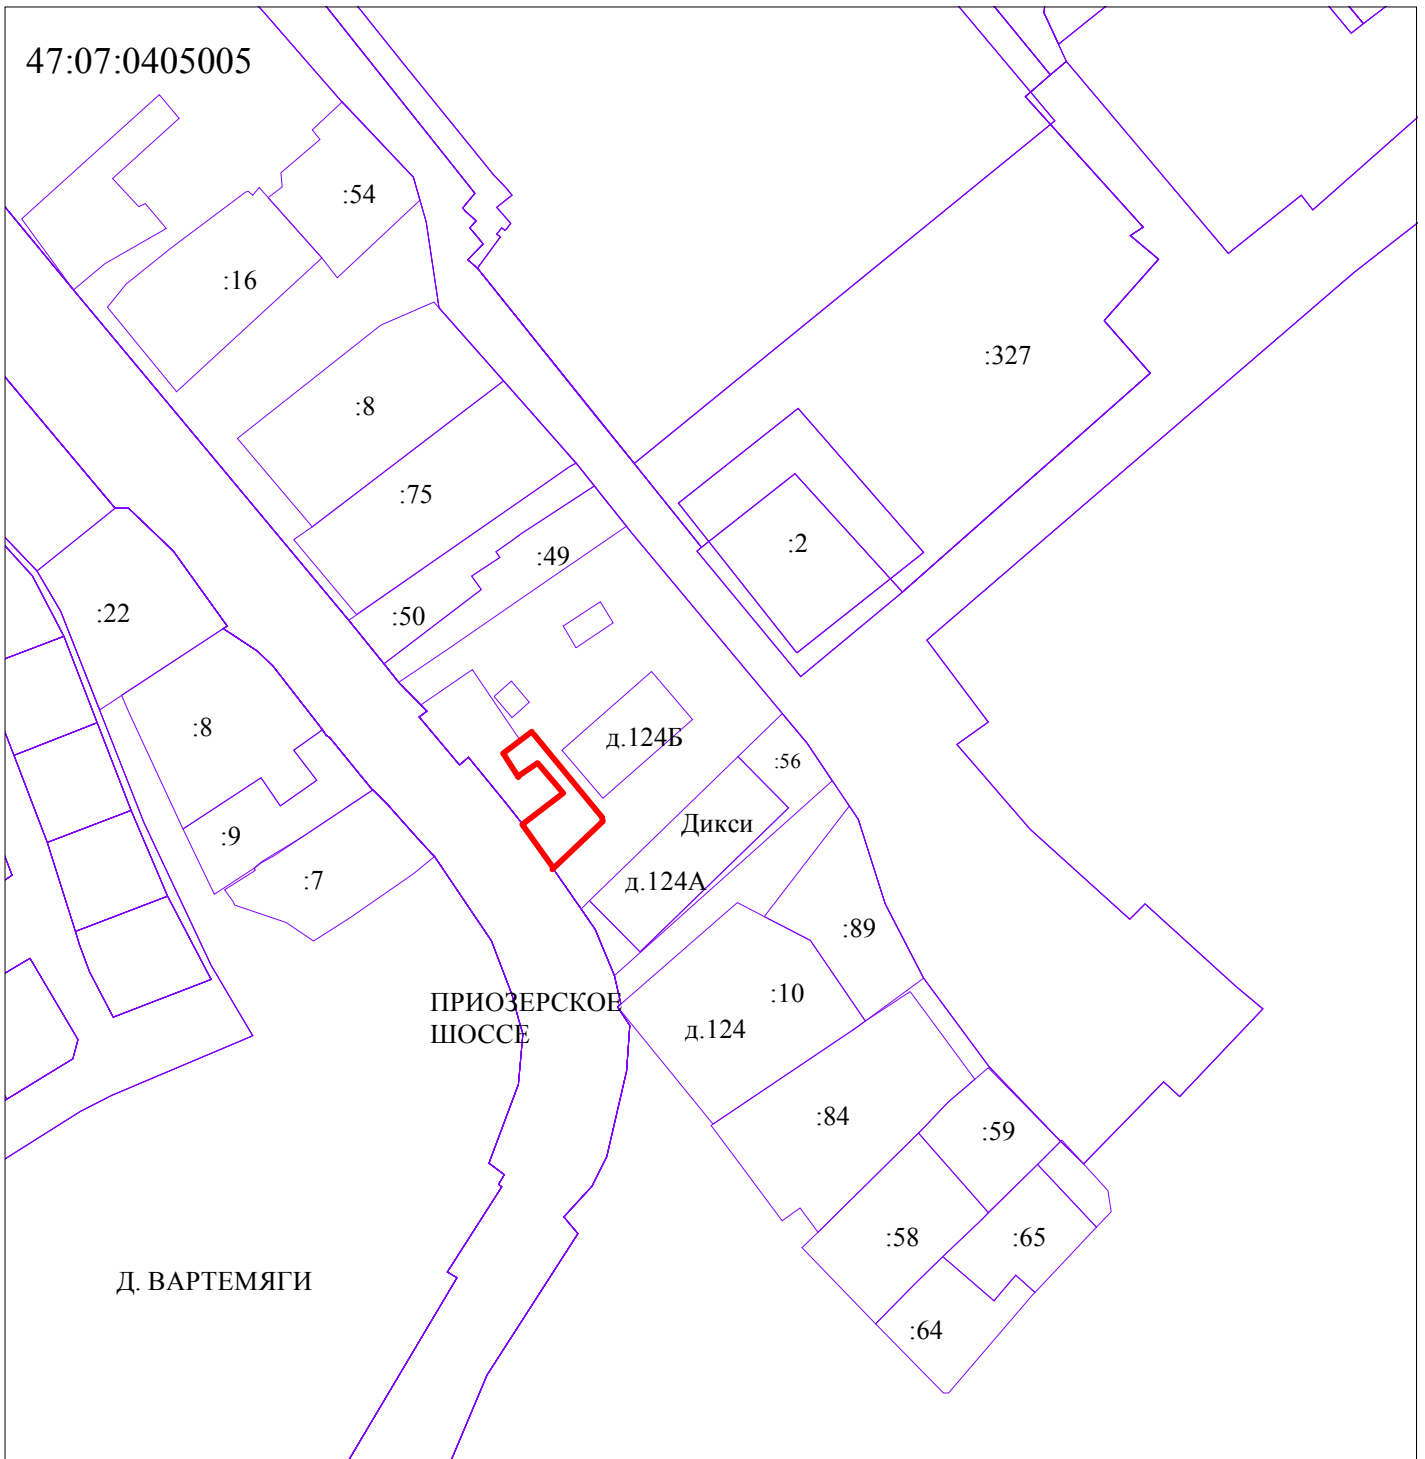

М 1:2000

— - граница размещения нестационарного торгового объекта

47:07:0405005- обозначение кадастрового квартала