


Приложение №2
к постановлению администрации
от 31.12.2019 года № 759

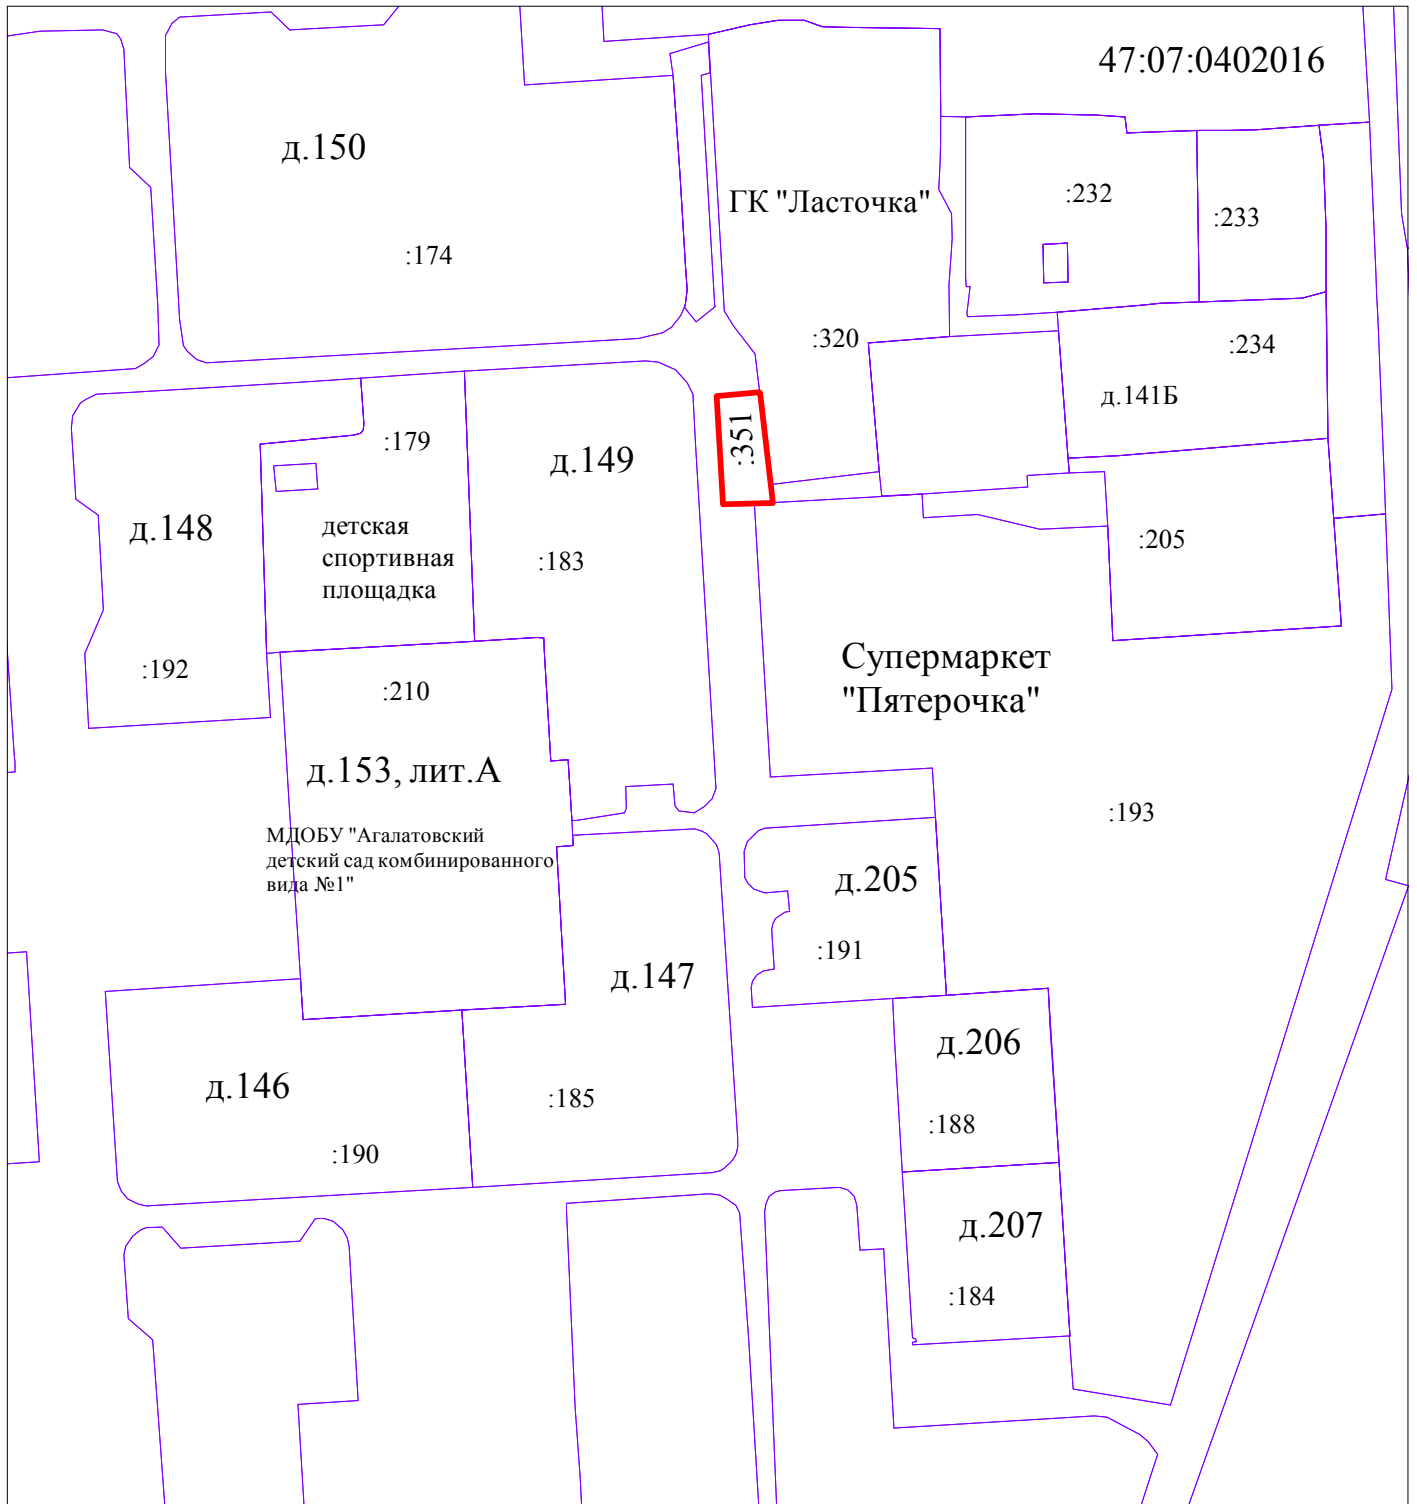

М 1:2000

 - граница размещения нестационарного торгового объекта

47:07:0402016 - обозначение кадастрового квартала

:351 - надпись кадастрового номера земельного участка