


Приложение № 1
к постановлению администрации
от 29.09.2023 № 636

**Схема
размещения нестационарных торговых объектов на территории
муниципального образования «Агалатовское сельское поселение» Всеволожского муниципального района Ленинградской области**

Информация о НТО					Информация о хозяйствующем субъекте, осуществляющем торговую деятельность в НТО			Реквизиты документов на размещение НТО	Является ли хозяйствующий субъект, осуществляющий торговую деятельность в НТО субъектом малого или среднего предпринимательства(да/нет)	Период Размещения НТО	
Идентификационный номер НТО	Место размещения НТО	Вид НТО	Площадь НТО	Специализация НТО	Наименование	ИНН	Телефон			С (дата)	По (дата)
1	2	3	4	5	6	7	8	9	10	11	12
1.	д. Агалатово, у д.154 (схема - приложение №2)	Павильон	360	Непродовольственные товары	ИП Васько Егор Александрович	780292581783		Договор №07/05-55 от 11.01.2021	да	11.01.2021 г.	10.01.2025г.
2.	д. Вартемяги, у д. 124а (схема - приложение №3)	Павильон	299	Продовольственные товары	ИП Мусаев Азер Бахшали Оглы	470304719434		Договор №10/05-55 от 22.06.2021	да	22.06.2021 г.	21.06.2024г.
3.	д. Агалатово, у д.142 (схема - приложение №4)	Павильон	323	Продовольственные товары, непродовольственные товары	ИП Васько Егор Александрович	780292581783		Договор №09/05-55 от 25.03.2021	да	25.03.2021 г.	24.03.2031г.
4.	д. Вартемяги, у д. 124а (схема - приложение №5)	Павильон	722	Продовольственные товары, непродовольственные товары	ИП Миночкин Алексей Дмитриевич	470300093379		Договор №11/05-55	да	01.10.2023 г.	31.08.2030 г.

Приложение №2 к
постановлению администрации
от 29.09.2023 № 636

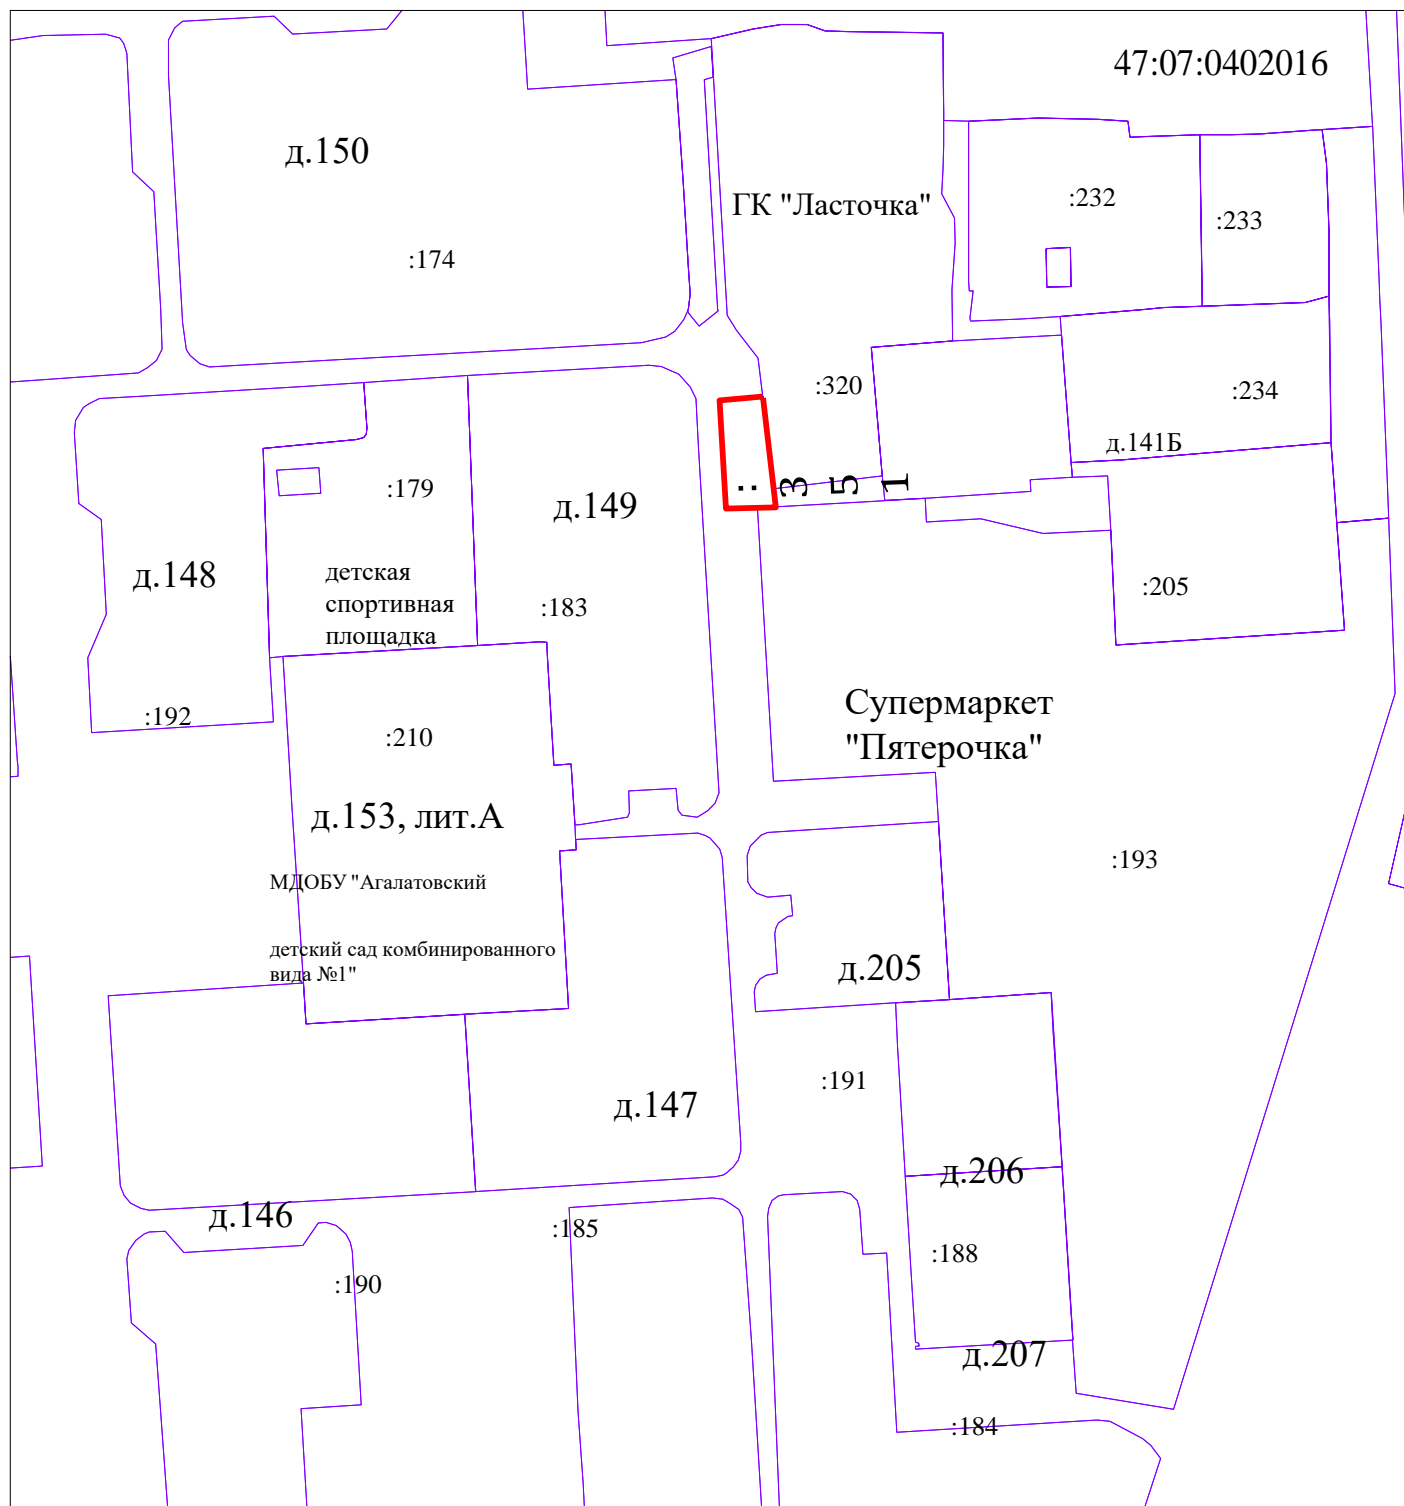

М 1:2000

 - граница размещения нестационарного торгового объекта


47:07:0402016 - обозначение кадастрового квартала

:351 - надпись кадастрового номера земельного участка


М 1:2000

 - граница размещения нестационарного торгового объекта

47:07:0405005- обозначение кадастрового квартала

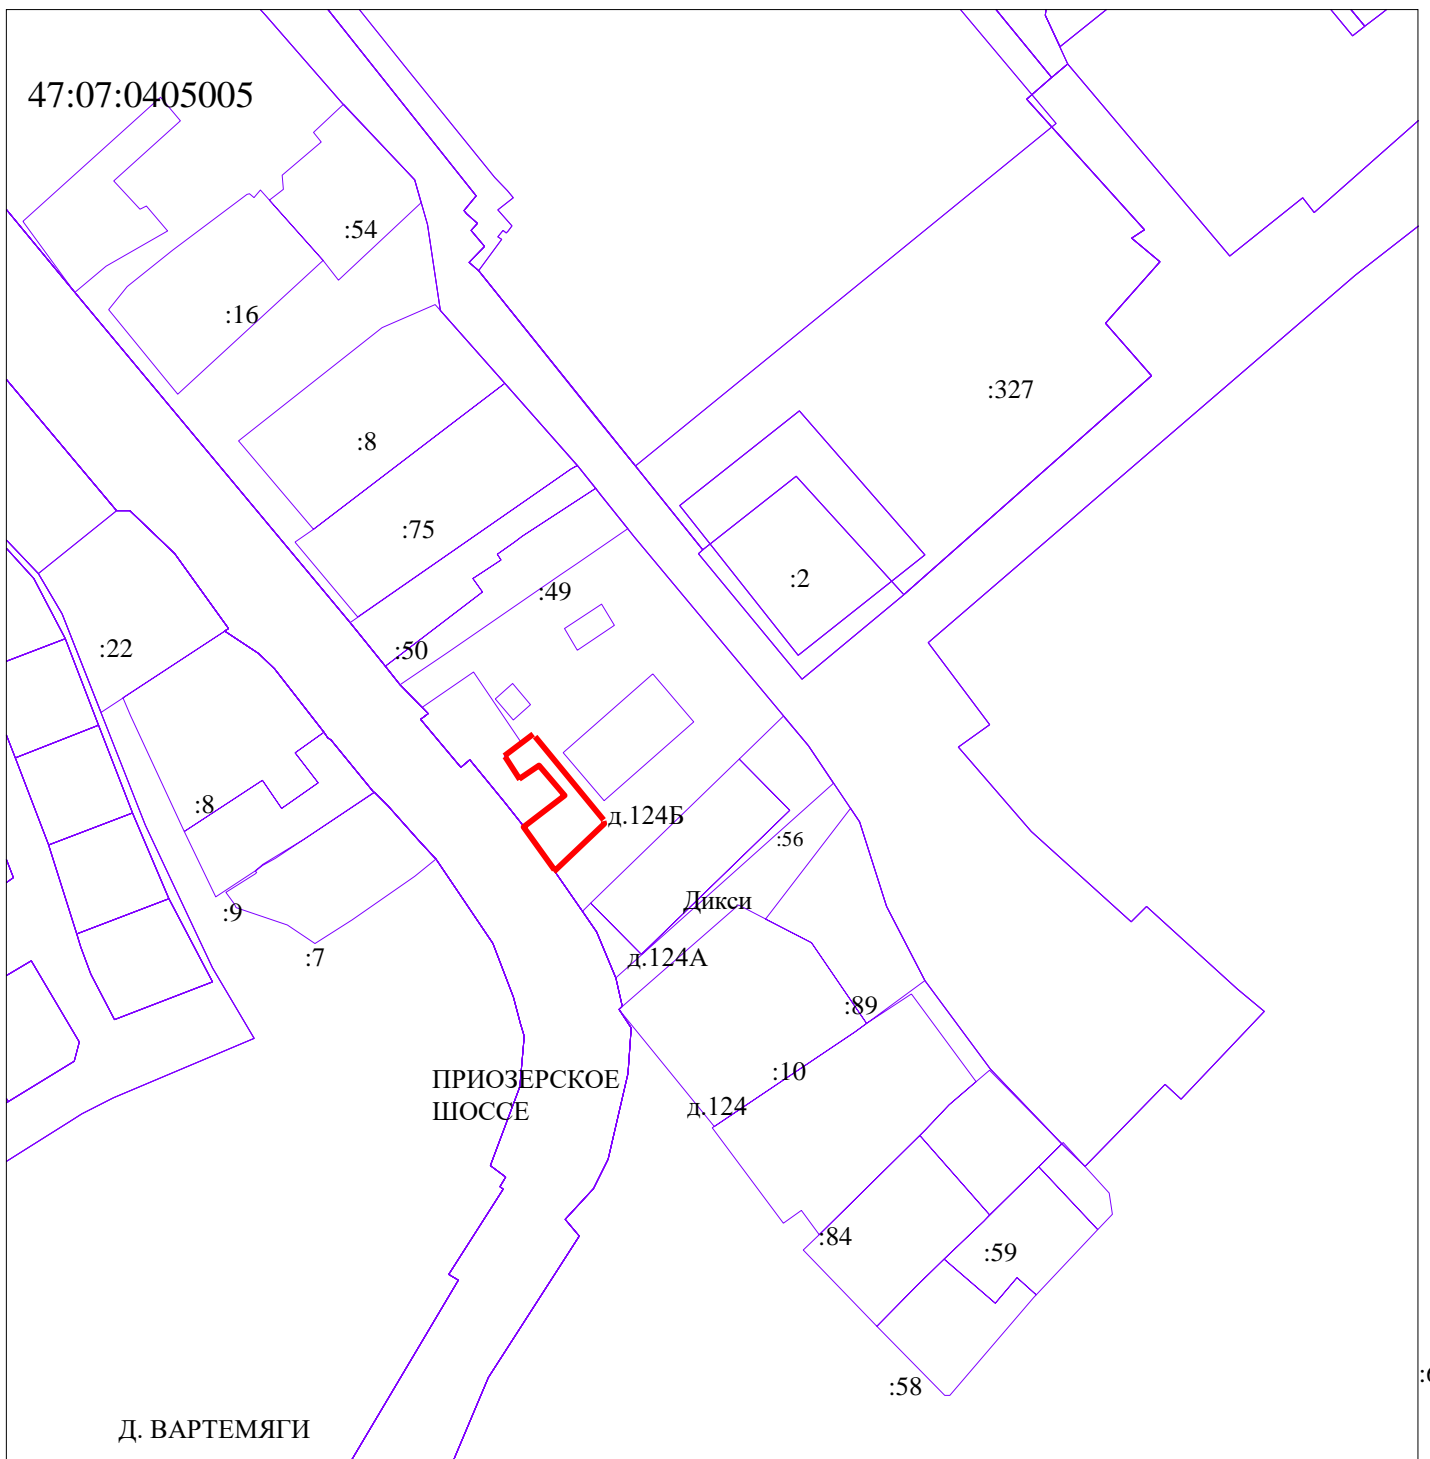


Приложение №4 к постановлению
администрации от 29.09.2023 №636

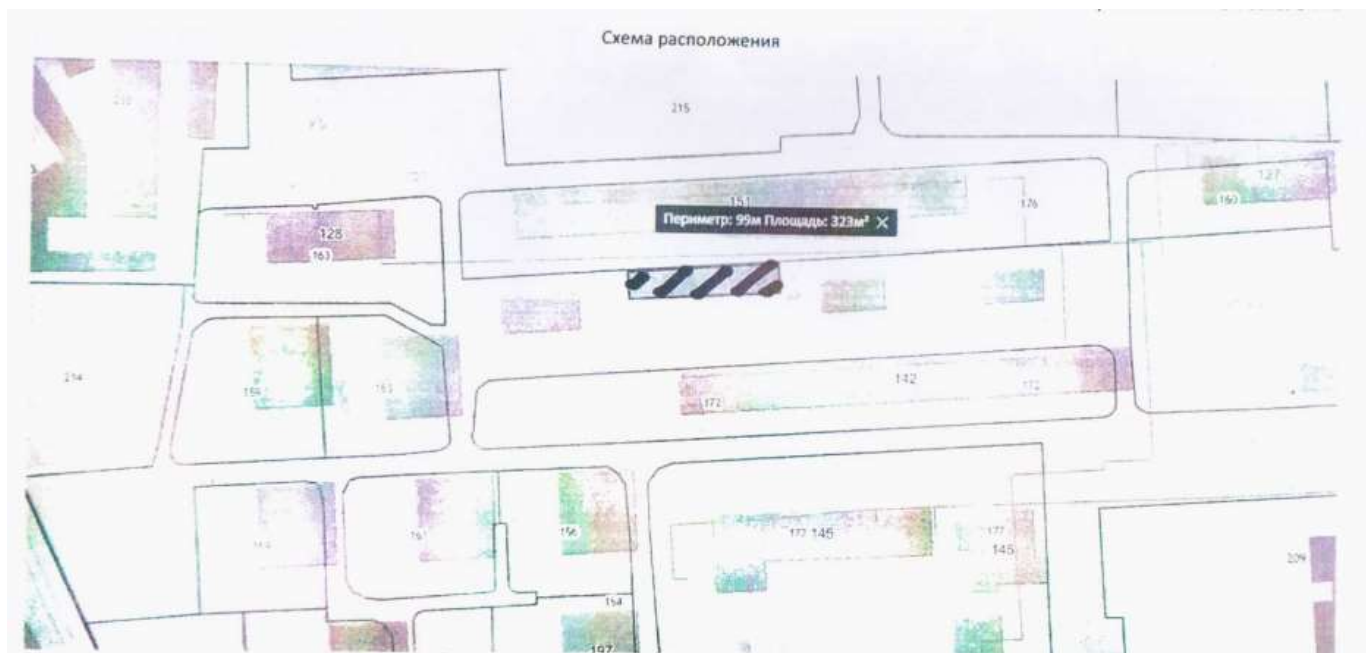


М 1:2000

 - границы нестационарного торгового объекта

Приложение №5 к постановлению
администрации от 29.09.2023 №636

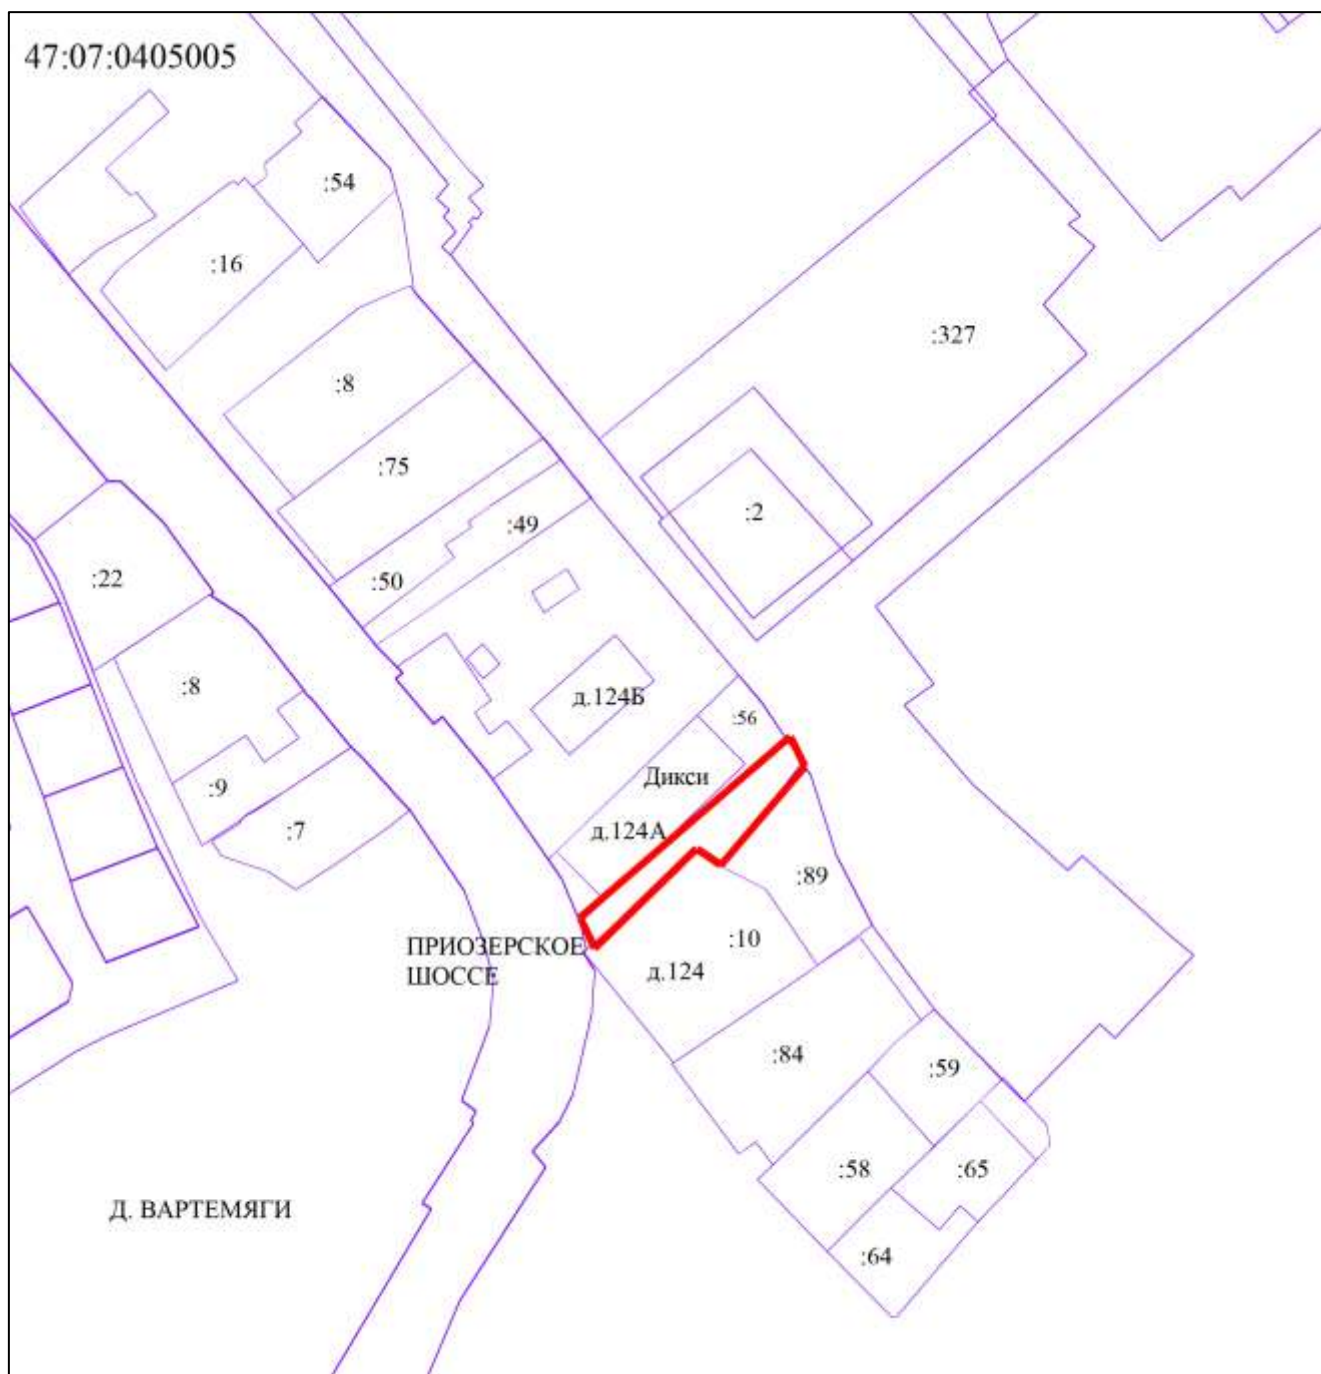

 - граница размещения нестационарного торгового объекта
ориентировочной площадью 722 кв.м.

47:07:0405005- обозначение кадастрового квартала