

- БК-6:**  
 -ж/б Ø1000(1шт.)  
 -Задвижка:Ø250(1 шт.)  
 -Втулка/фланец:Ø250(3шт.)  
 -Муфта эл.св.:Ø250(2шт.)  
 -Обж.фл.универсальный:Ø150(1шт.)  
 -Переходник:250x150(1шт.)  
 -Гильза ст.Ø325(1шт по L=0.2)
- БК-14:**  
 -ж/б Ø1000(1шт.)  
 -Муфта эл.св.:Ø250(2шт.)  
 -Отвод 90:Ø250(1шт.)  
 -Гильза ст.Ø325(2шт по L=0.2)
- БК-13:**  
 -ж/б Ø1000(1шт.)  
 -Задвижка:Ø50(1 шт.)  
 -Тройник: 250x50x250(1шт.)  
 -Втулка/фланец:Ø50(3шт.)  
 -Муфта эл.св.:Ø250(4шт.)  
 -Отвод 90:Ø250(1шт.)  
 -Обж.фл.универсальный:Ø50(1шт.)  
 -Гильза ст.Ø325(2шт по L=0.2);Ø76(1шт по L=0.2)
- Уг-2:**  
 -Муфта эл.св.:Ø250(4шт.)  
 -Отвод 90:Ø250(2шт.)
- БК-15.1:**  
 -ж/б Ø1000(1шт.)  
 -Задвижка:Ø200(1 шт.)  
 -Тройник: 250x200x250(1шт.)  
 -Втулка/фланец:Ø200(2 шт.)  
 -Муфта эл.св.:Ø250(2шт.);Ø200(1шт.)  
 -Гильза ст.Ø325(2шт по L=0.2);Ø273(1шт по L=0.2)
- БК-15.2:**  
 -ж/б Ø1000(1шт.)  
 -Задвижка:Ø200(1 шт.)  
 -Тройник: 250x200x250(1шт.)  
 -Втулка/фланец:Ø200(2 шт.)  
 -Муфта эл.св.:Ø250(2шт.);Ø200(1шт.)  
 -Гильза ст.Ø325(2шт по L=0.2);Ø273(1шт по L=0.2)
- БК-16.1:**  
 -ж/б Ø1000(1шт.)  
 -Муфта эл.св.:Ø200(2шт.)  
 -Отвод 90:Ø200(1шт.)  
 -Гильза ст.Ø273(2шт по L=0.2)
- БК-15:**  
 -ж/б Ø1000(1шт.)  
 -Задвижка:Ø100(1 шт.)  
 -Тройник: 200x100x200(1шт.)  
 -Втулка/фланец:Ø100(3шт.)  
 -Муфта эл.св.:Ø200(2шт.);Ø100(1шт.)  
 -Обж.фл.универсальный:Ø100(1шт.)  
 -Гильза ст.Ø273(2шт по L=0.2);Ø133(1шт по L=0.2)
- БК-16:**  
 -ж/б Ø1500(1шт.)  
 -Задвижка:Ø150(2 шт.)  
 -Крестовина: 200x150x150x150(1шт.)  
 -Втулка/фланец:Ø150(4шт.)  
 -Муфта эл.св.:Ø200(1шт.);Ø150(2шт.);  
 -Обж.фл.универсальный:Ø150(3шт.);  
 -Гильза ст.Ø273(1шт по L=0.2);Ø219(3шт по L=0.2);
- БК-15.3:**  
 -ж/б Ø1000(1шт.)  
 -Гильза ст.Ø273(2шт по L=0.2)
- БК-15.3:**  
 -ж/б Ø1000(1шт.)  
 -Гильза ст.Ø273(2шт по L=0.2)

- БК-180:**  
 -ж/б Ø1000(1шт.)  
 -Задвижка:Ø250(1 шт.)  
 -Втулка/фланец:Ø250(3шт.)  
 -Муфта эл.св.:Ø250(2шт.)  
 -Обж.фл.универсальный:Ø150(1шт.)  
 -Гильза ст.Ø325(1шт по L=0.2)

- Уг-1:**  
 -Муфта эл.св.:Ø250(4шт.)  
 -Отвод 90:Ø250(2шт.)

- БК-27:**  
 -ж/б Ø1000(1шт.)  
 -Задвижка:Ø160(2 шт.);  
 -Тройник: 160x160x160(1шт.)  
 -Втулка/фланец:Ø160(4шт.);  
 -Муфта эл.св.:Ø160(4шт.);  
 -Гильза ст.Ø219(2шт по L=0.2);Ø76(1шт по L=0.2)



- БК-37:**  
 -ж/б Ø1000(1шт.)  
 -Задвижка:Ø32(2 шт.)  
 -Крестовина: 160x32x50x160(1шт.)  
 -Втулка/фланец:Ø32(4шт.)  
 -Муфта эл.св.:Ø160(2шт.);Ø32(4шт.)  
 -Гильза ст.Ø219(2шт по L=0.2);Ø57(2шт по L=0.2)

- БК-38:**  
 -ж/б Ø1000(1шт.)  
 -Задвижка:Ø32(2 шт.)  
 -Крестовина: 160x32x160x32(1шт.)  
 -Втулка/фланец:Ø32(4шт.)  
 -Муфта эл.св.:Ø160(2шт.);Ø32(4шт.)  
 -Гильза ст.Ø219(2шт по L=0.2);Ø57(2шт по L=0.2)

- БК-39:**  
 -ж/б Ø1000(1шт.)  
 -Задвижка:Ø32(2 шт.)  
 -Крестовина: 160x32x160x32(1шт.)  
 -Втулка/фланец:Ø32(4шт.)  
 -Муфта эл.св.:Ø160(2шт.);Ø32(4шт.)  
 -Гильза ст.Ø219(2шт по L=0.2);Ø57(2шт по L=0.2)

- Уг-3:**  
 -Муфта эл.св.:Ø160(2шт.)  
 -Отвод 90:Ø160(1шт.)

- БК-22:**  
 -ж/б Ø1000(1шт.)  
 -Тройник: 100x160x100(1шт.)  
 -Муфта эл.св.:Ø100(2шт.);Ø160(1шт.)  
 -Обж.фл.универсальный:Ø100(2шт.)  
 -Гильза ст.Ø133(2шт по L=0.2);Ø219(1шт по L=0.2)

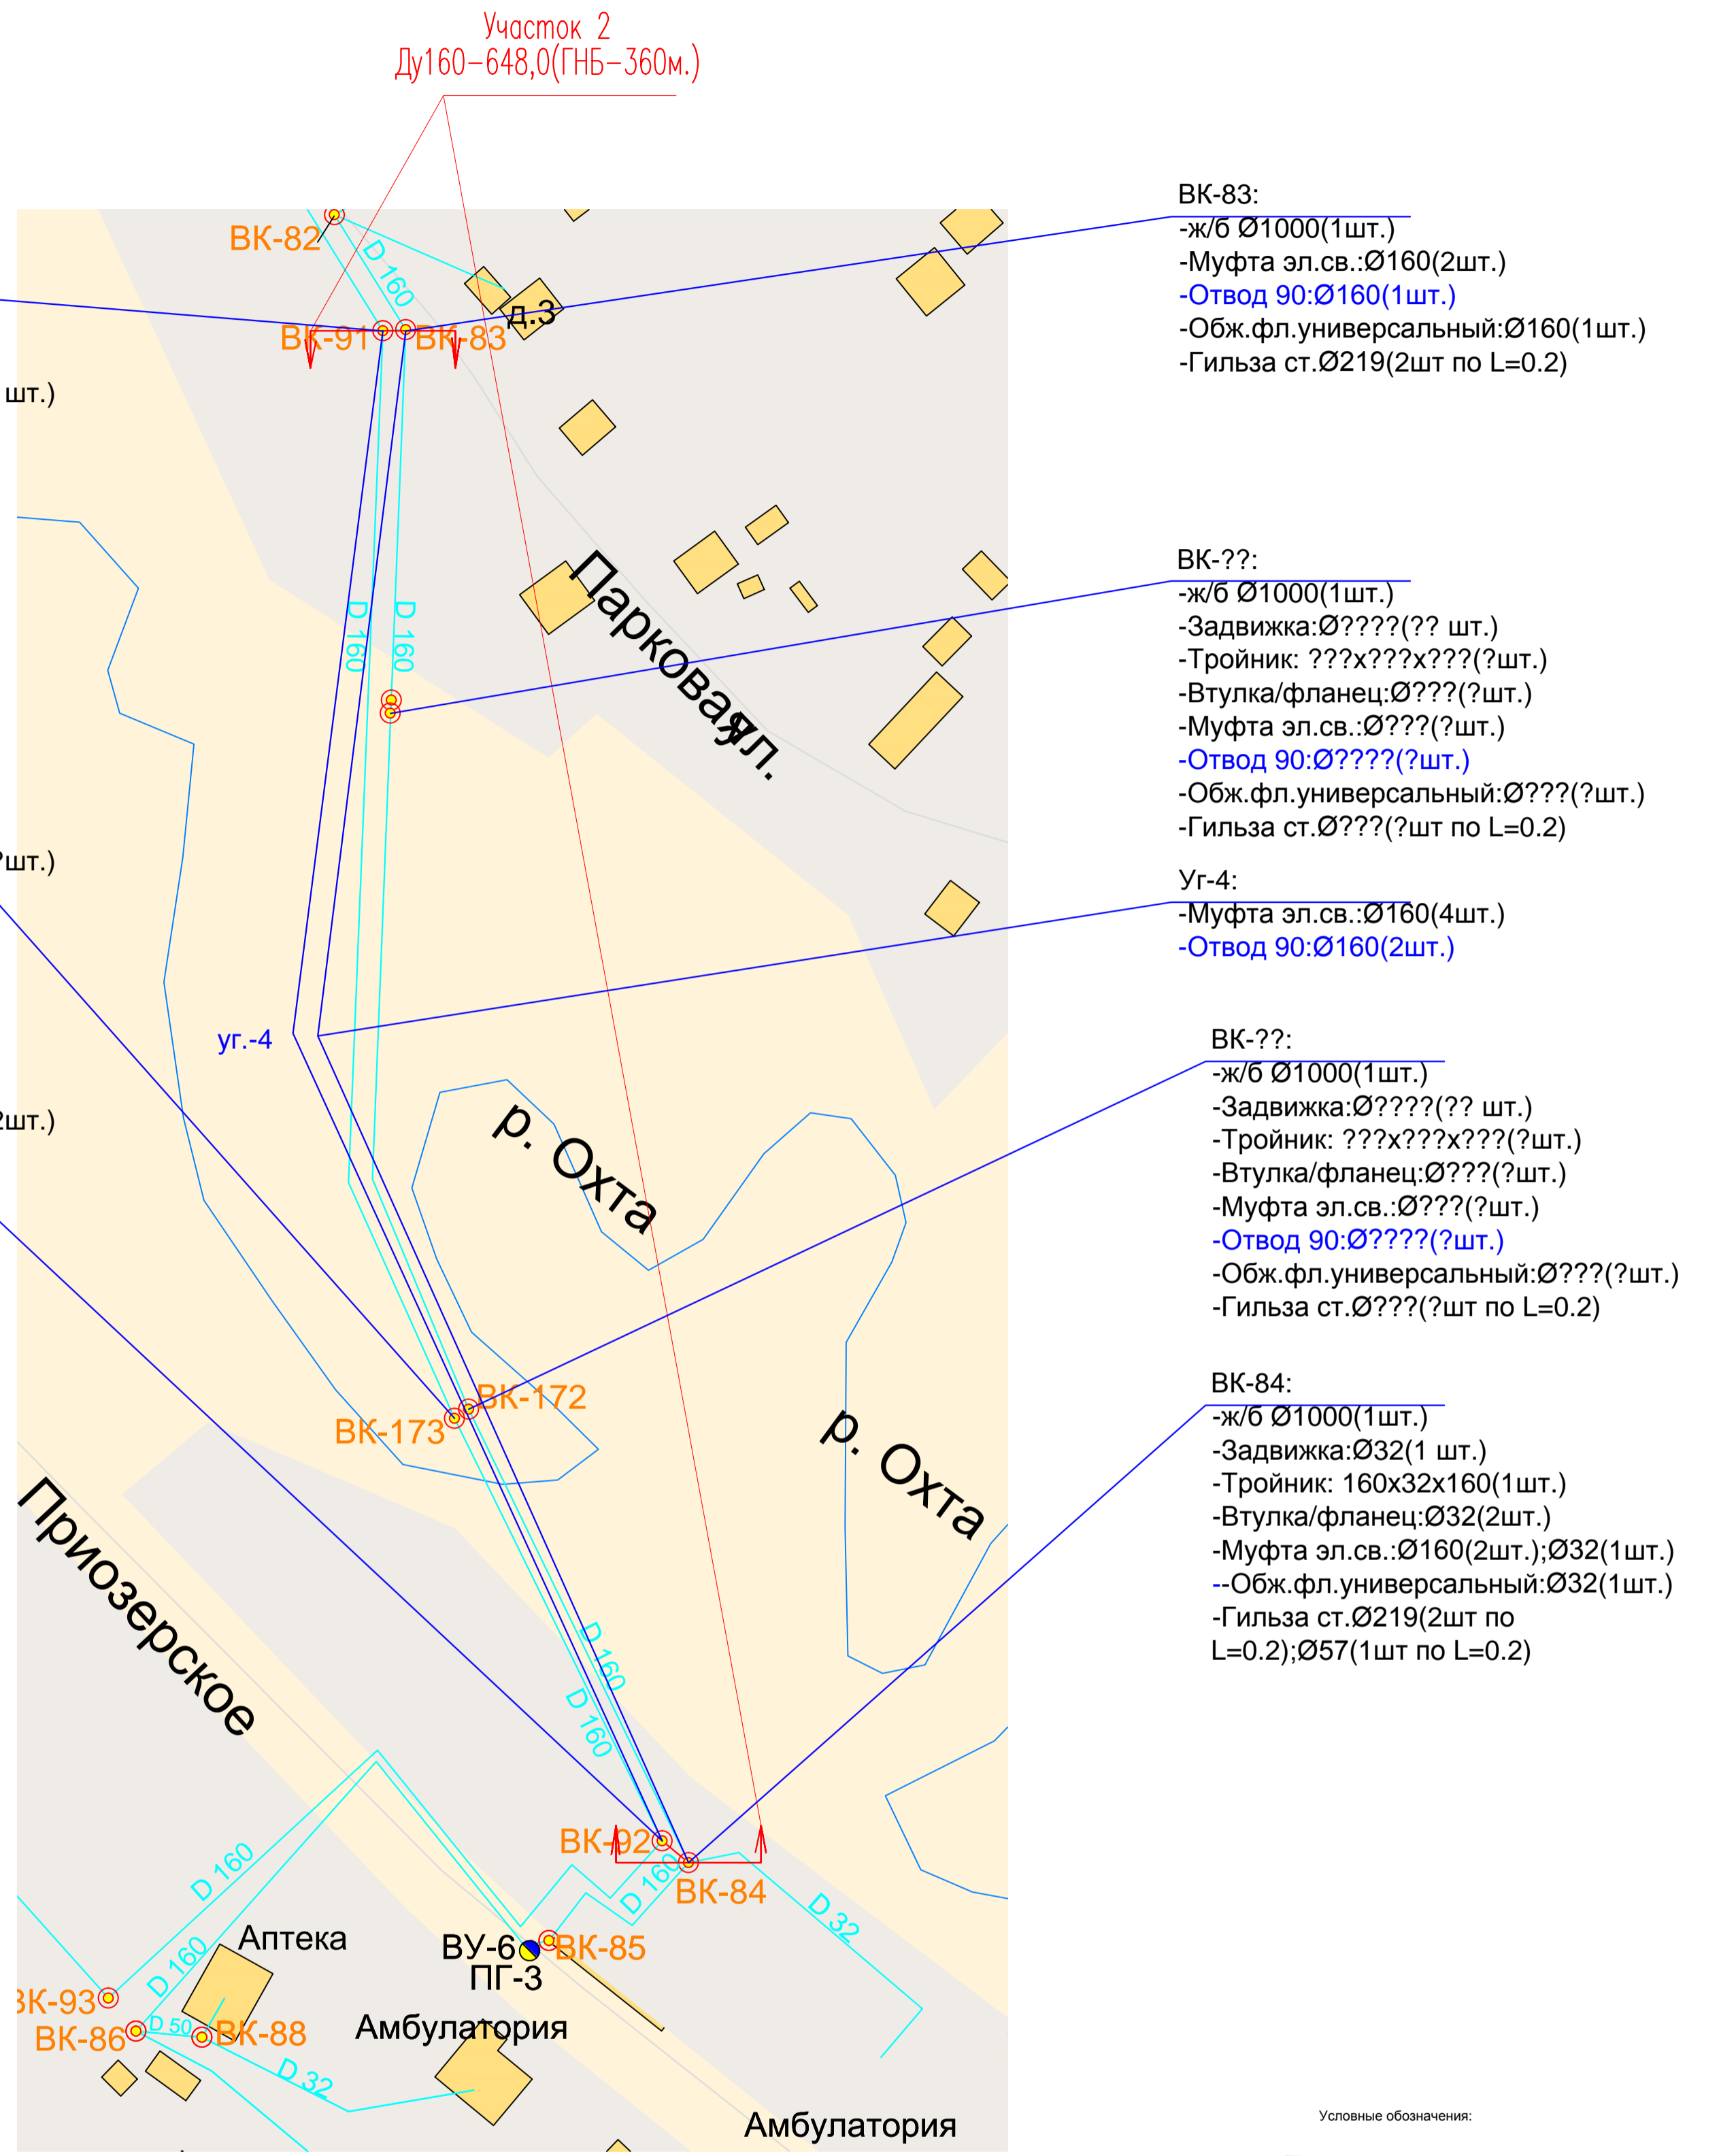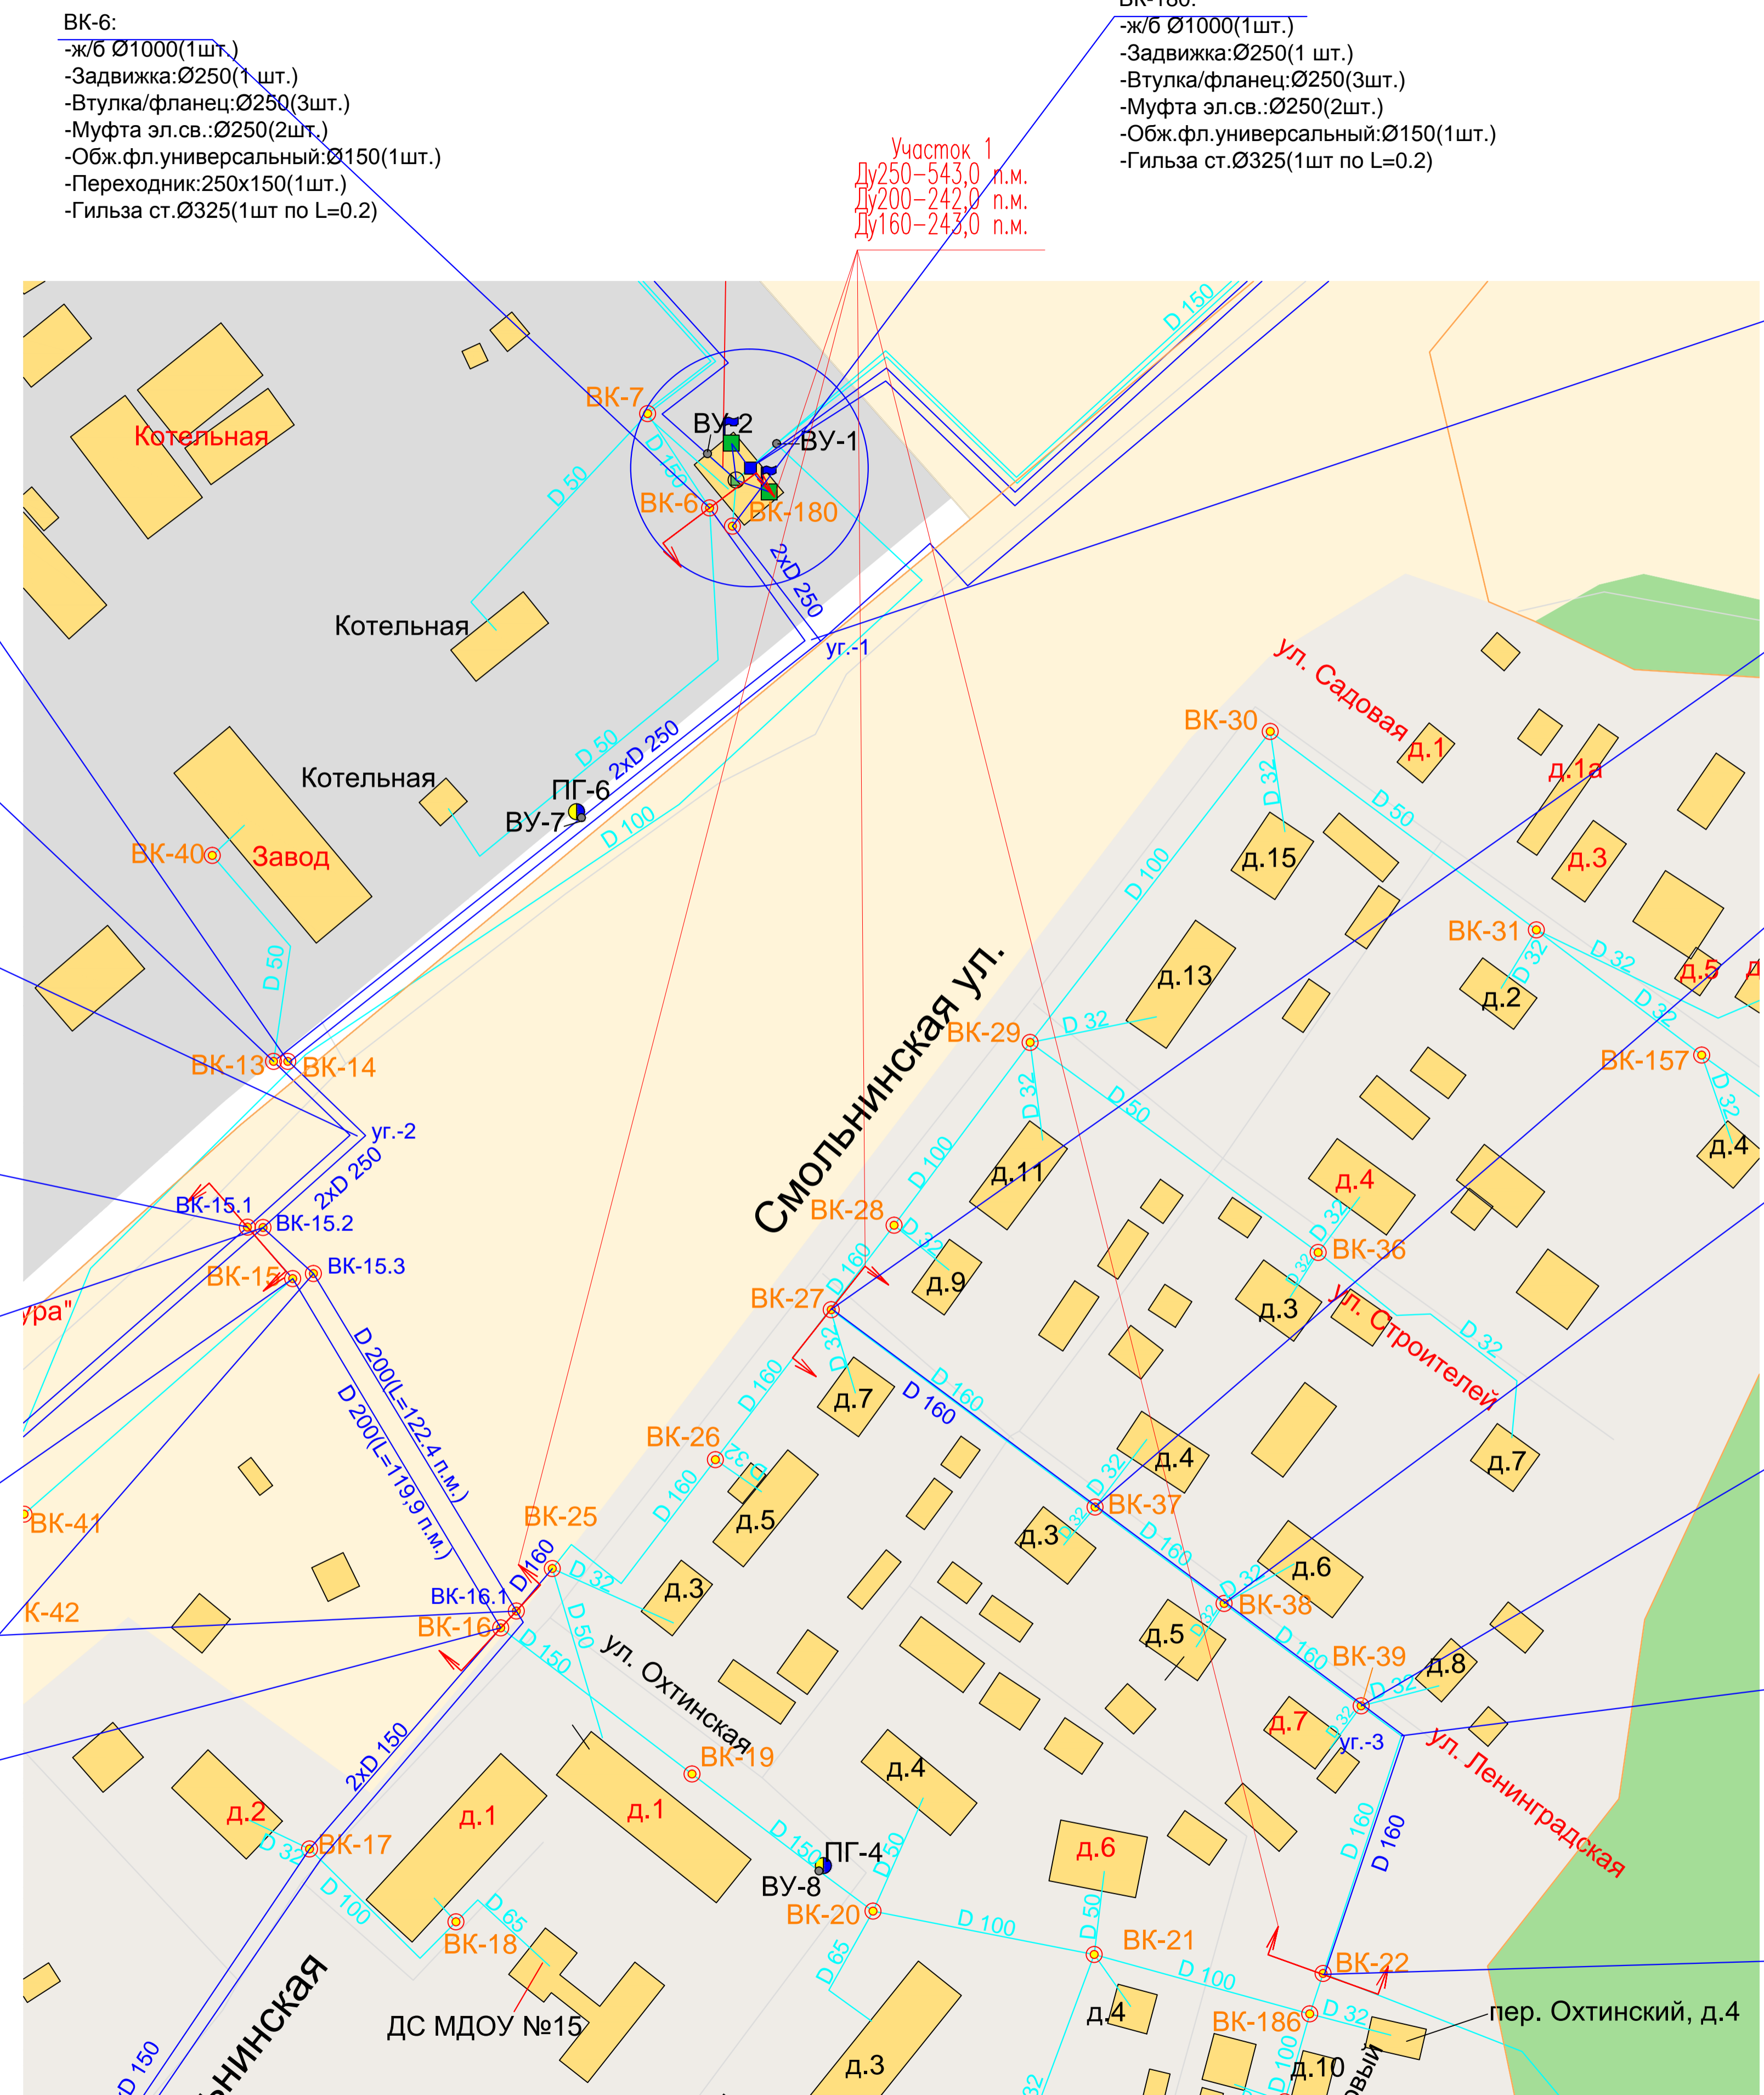

Условные обозначения:

- Здания
- Административные границы
- Водопроводный колодец
- Защитное устройство закрыто
- Контрольная
- Водонапорная башня
- Источники водоснабжения
- Водопроводный колодец с гидрантом
- Насосная станция
- Колодец с задвижкой
- ВОС
- Участок водопроводной сети существующий
- Участок водопроводной сети планируемый до 2023 года
- Планируемая застройка согласно генерального плана
- О. Ю. линия
- Запрещенные нагрузки по кол. водоснабжению для застройки
- Омьют

70-2016-002					
Семно водоснабжения МО "Александровское сельское поселение"					
Всеволожского района Ленинградской области.					
Актуализация на 2017 г.					
Имя	Код	Лист	№ стр.	Дата	
Резервист	Коркин			12.16	
Семно водоснабжения в.Виртемши					
			Страна	Лист	Итого
				1	1
М 1:1000					
ООО "СГС"					

Формат А1(1:500)