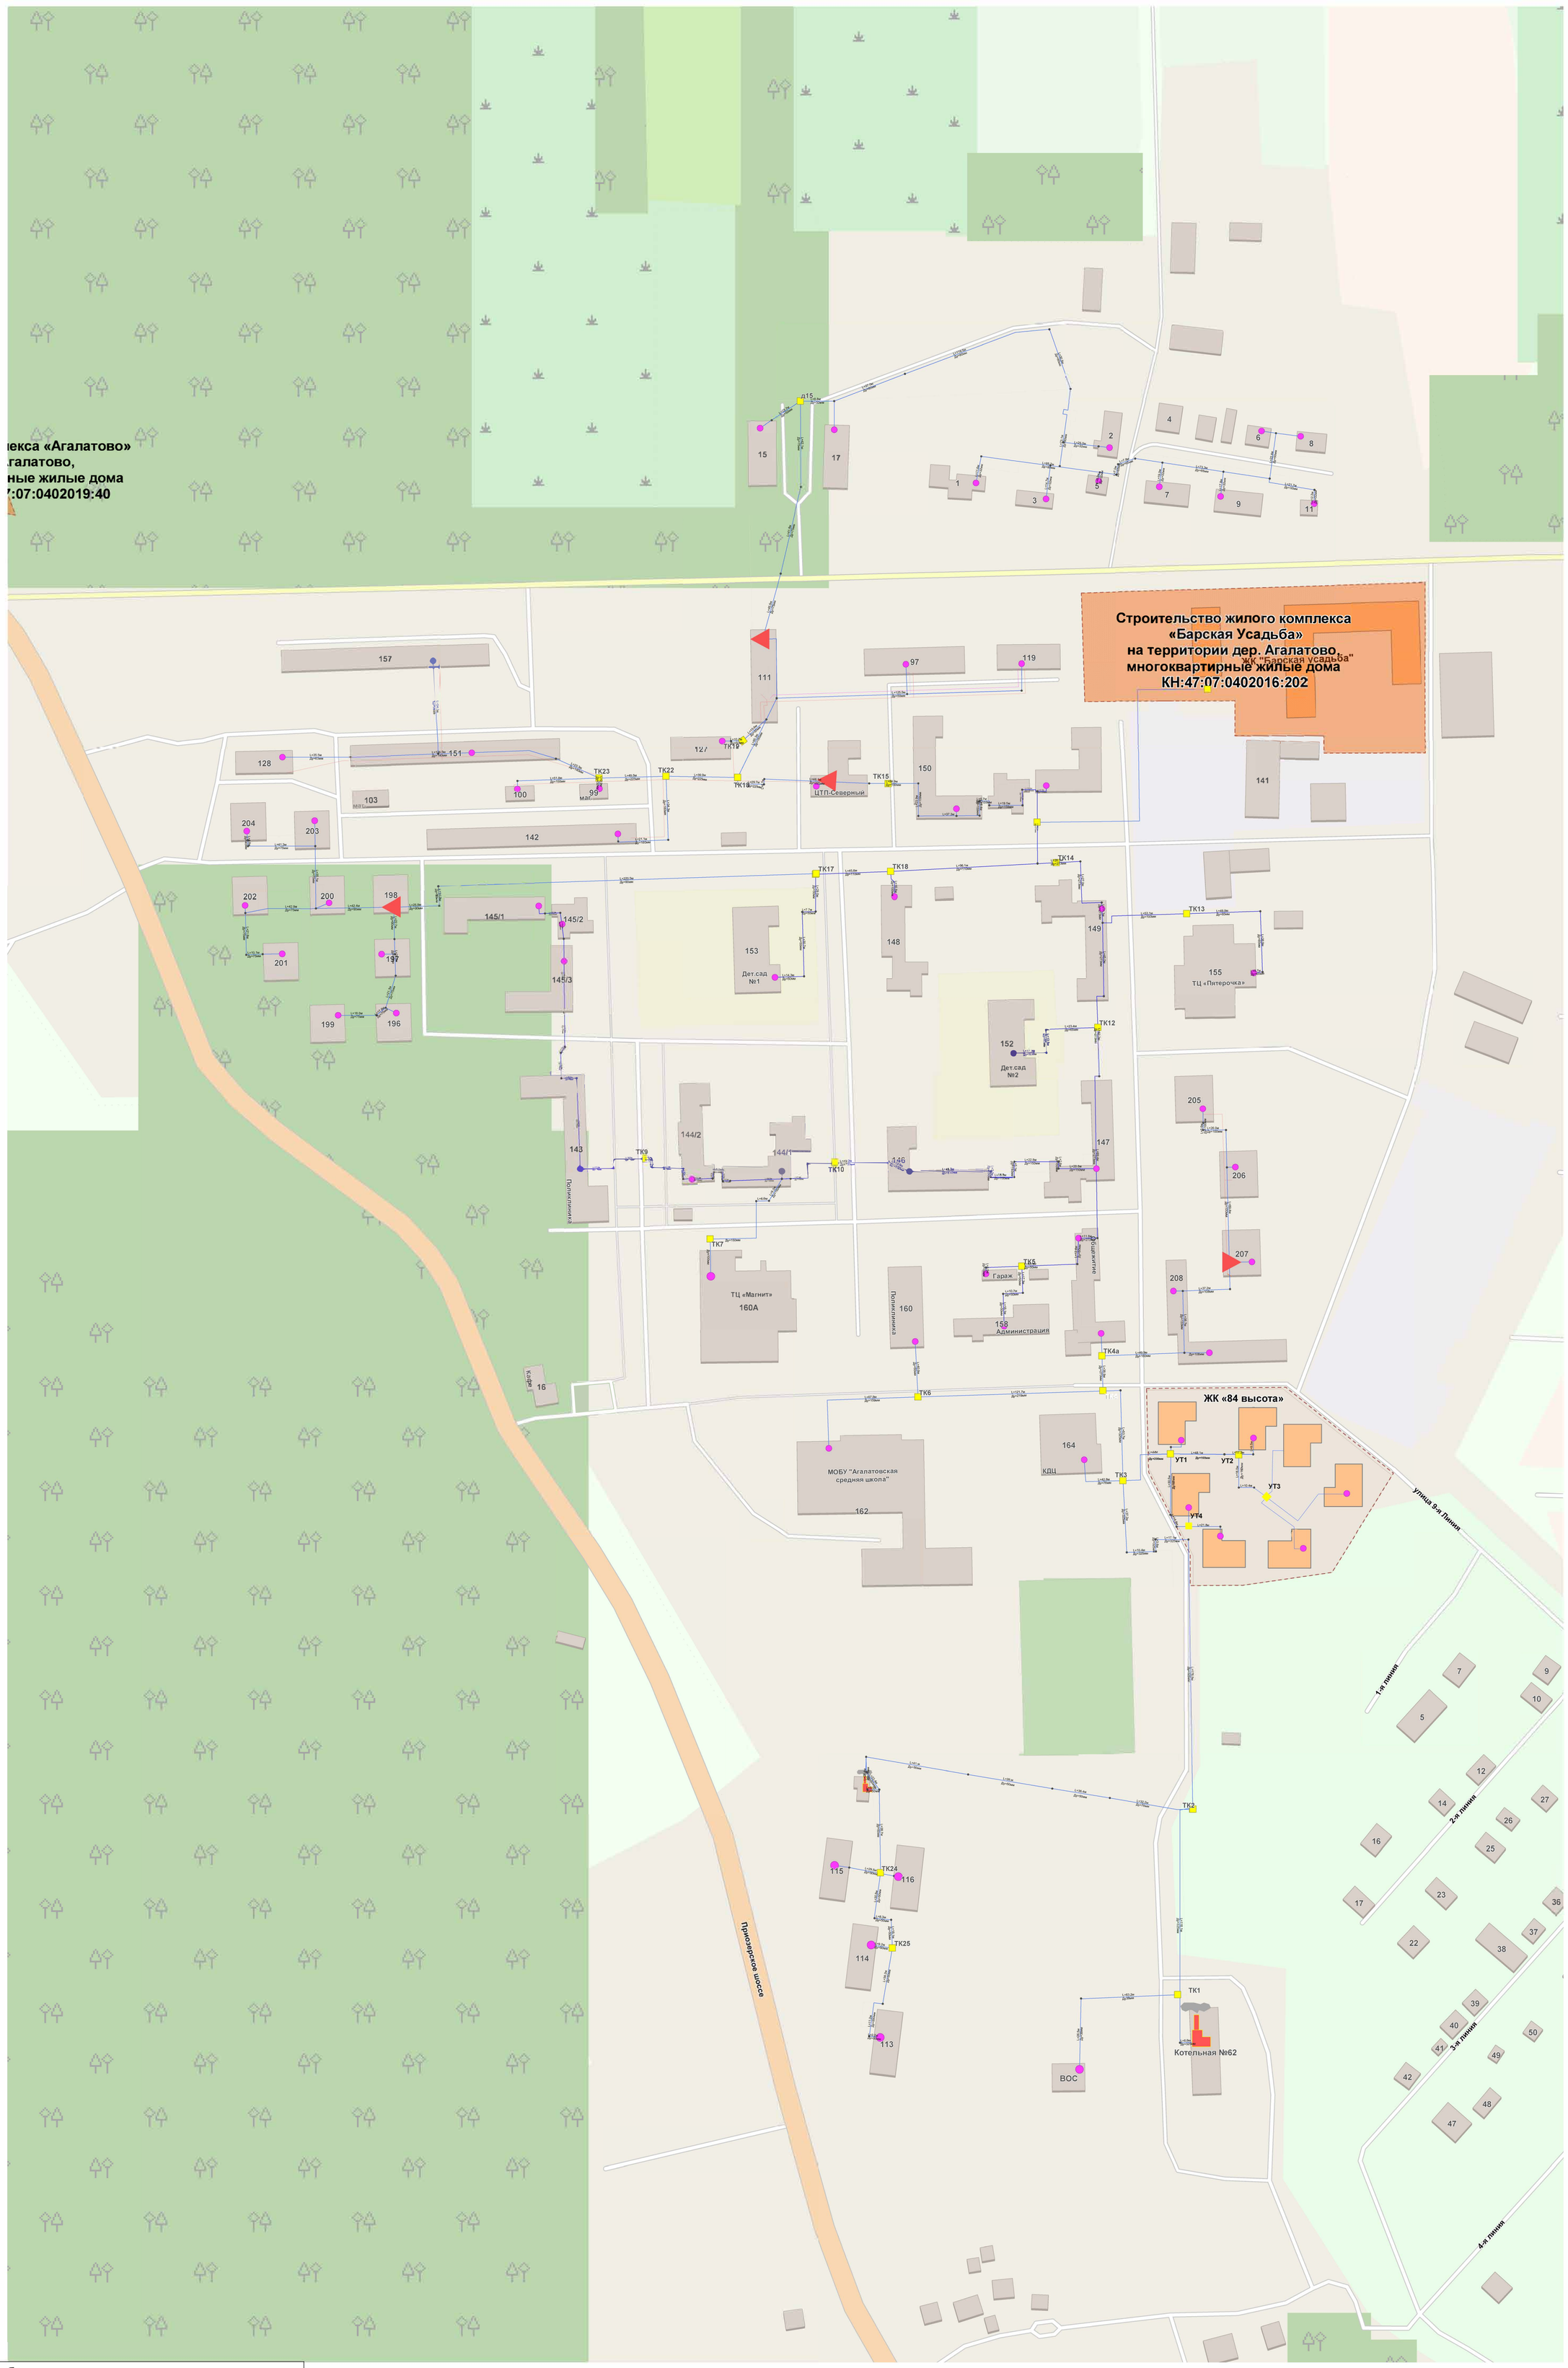


## Условные обозначения

- Узел Тепловая камера
- Потребитель Работа
- Узел Разветвление
- Источник Работа
- ЦТП
- Участки сетей отопления Т1/Т2 - подающий/обратный тр-д
- Участок сети ГВС Т3/Т4 - подающий/цирк тр-д

| Изм. | Кол.у | Лист | № до | Подп. | Дата | 180/20-0220-ТМ | | |
|---|---|---|---|---|---|---|---|---|
| | | | | | | Схема теплоснабжения муниципального образования «Агалатовское сельское поселение» Всеволожского муниципального района Ленинградской области на период до 2035г.. | | |
| | | | | | | Сети теплоснабжения Котельная №62 | Стадия: Р | Лист: 1 / Листов: 1 |
| | | | | | | Существующее положение М 1:2000 | ООО "Интерстрой" | |

Взам. инв. №

Подп. и дата

Инв. № подл.